



CIUDAD MADERO

GOBIERNO MUNICIPAL
2018 - 2021

(ANEXO N° 04)

CONSTANCIA DE VISITA AL SITIO DE LA OBRA

LICITACIÓN PÚBLICA NACIONAL No. LP-MAD-DGOPDUE-003-2020

Objeto de la obra pública: "OBRA A.- "REHABILITACIÓN DE LA LÍNEA DE AGUA POTABLE DE LA CALLE CAMPECHE ENTRE AV. MADERO Y AV. MONTERREY, COL. UNIDAD NACIONAL EN CD. MADERO, TAM.", OBRA B.- "REHABILITACIÓN DE LA LÍNEA DE DRENAJE SANITARIO DE LA CALLE CAMPECHE ENTRE AV. MADERO Y AV. MONTERREY, COL. UNIDAD NACIONAL EN CD. MADERO, TAM.", OBRA C.- "PAVIMENTACIÓN A BASE DE CONCRETO HIDRÁULICO Y OBRAS COMPLEMENTARIAS DE LA CALLE CAMPECHE ENTRE AV. MADERO Y AV. MONTERREY, COL. UNIDAD NACIONAL EN CD. MADERO, TAM.", OBRA D.- "REHABILITACIÓN DE LA LÍNEA DE AGUA POTABLE DE LA CALLE 4TA ENTRE CALLE 16 Y CALLE 18 DE MARZO, SECTOR EMILIANO ZAPATA EN CIUDAD MADERO, TAM.", OBRA E.- "REHABILITACIÓN DE LA LÍNEA DE DRENAJE SANITARIO DE LA CALLE 4TA ENTRE CALLE 16 Y CALLE 18 DE MARZO, SECTOR EMILIANO ZAPATA EN CIUDAD MADERO, TAM.", Y OBRA F.- "PAVIMENTACIÓN A BASE DE CONCRETO HIDRÁULICO Y OBRAS COMPLEMENTARIAS DE LA CALLE 4TA, ENTRE CALLE 16 Y CALLE 18 DE MARZO, SECTOR EMILIANO ZAPATA EN CD. MADERO, TAM.""

Siendo las **10:00** horas, del día **11 de mayo de 2020**, en las oficinas de la Dirección de Obras Públicas del R. Ayuntamiento de Ciudad Madero, Tamaulipas, se reunieron los Servidores Públicos y las empresas participantes cuyos nombres y firmas aparecen al final de la presente acta, con objeto de dejar Constancia de la Visita al sitio de realización de los trabajos objeto de la invitación al rubro citada, conforme a lo previsto en el Numeral IV de las respectivas Bases de Licitación.

El acto de visita al sitio de la obra inició con las siguientes indicaciones a los asistentes:

- ✦ El objetivo de esta visita es que las empresas participantes conozcan el sitio de realización de los trabajos y sus condiciones físicas.
- ✦ Cualquier duda que surja con motivo de la visita o de la revisión de las bases de concurso deberá plantearse por escrito en la Junta de Aclaraciones, en los términos establecidos en las propias bases de concurso.
- ✦ Así mismo se les informa, que debido a la emergencia sanitaria provocada por el coronavirus SARS-COV2, todas las personas que participen en la junta de aclaraciones, deberán presentarse con el equipo de protección personal básico, es decir, cubre bocas, lentes de seguridad y guantes. En caso de no presentarse con el equipo antes descrito no se les permitirá su participación ni su ingreso.



POR EL R. AYUNTAMIENTO DE CD. MADERO, TAM.





CHRISTIAN O. PÉREZ ROZ.
C.P. FERNANDO ANTONIO RODRÍGUEZ RUÍZ
CONTRALOR MUNICIPAL


Ing. Jesús Andrés De la Cruz S.
ING. MARIO ALVIZO CAMPILLO
DIRECTOR DE PROYECTOS

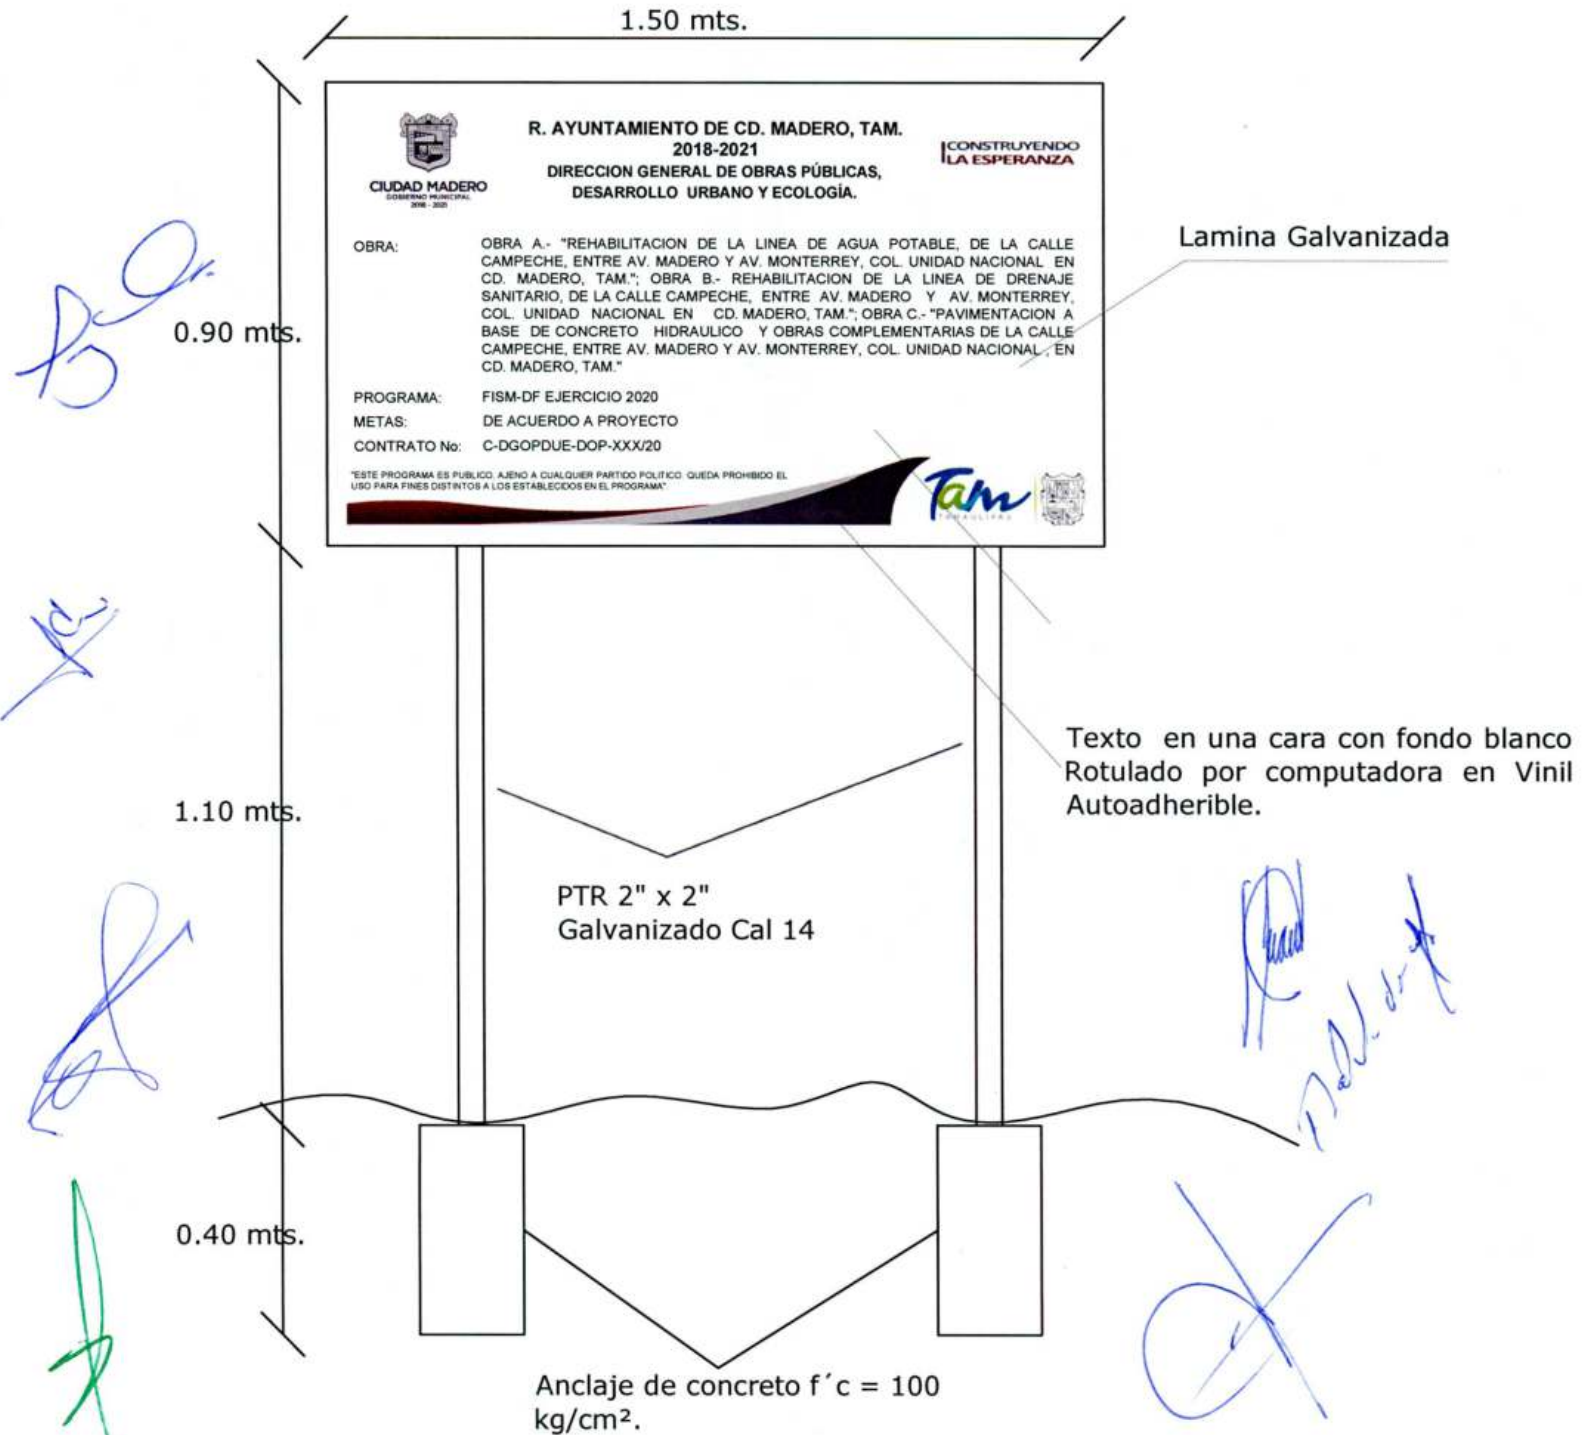

ARZA ROMERO PÉREZ ROSAS
ING. EDUARDO PADRÓN MENDOZA
SUBDIRECTOR DE CONTROL DE OBRA


ARQ. HUGO INFANTE SIERRA, MAC.
SUBDIRECTOR DE LICITACIONES Y CONTRATOS

POR LOS LICITANTES PARTICIPANTES
QUE REGISTRARON SU ASISTENCIA


| LICITANTE | NOMBRE DEL REPRESENTANTE | FIRMA |
|---|----------------------------|---|
| Procesos y Construcciones GLOBAL S.D DE C.V. | Ing. Fernando Hor Carrillo |  |
| DISCERNIMOS, HERNÁNDEZ S.A DE C.V. | José Emilio Gutiérrez |  |
| del PA MUCO Diseño y Construcciones | ROLANDO VERA ORTEGA |  |
| | | |
| | | |
| | | |
| | | |

ANUNCIO QUE DEBERA DE CONSIDERAR EL CONTRATISTA EN SU PROPUESTA PARA EL INICIO DE LOS TRABAJOS



El costo del suministro y colocación de este letrero debera de ser considerado dentro la propuesta y su costo debera de ser incluido en el analisis de Costos Indirectos

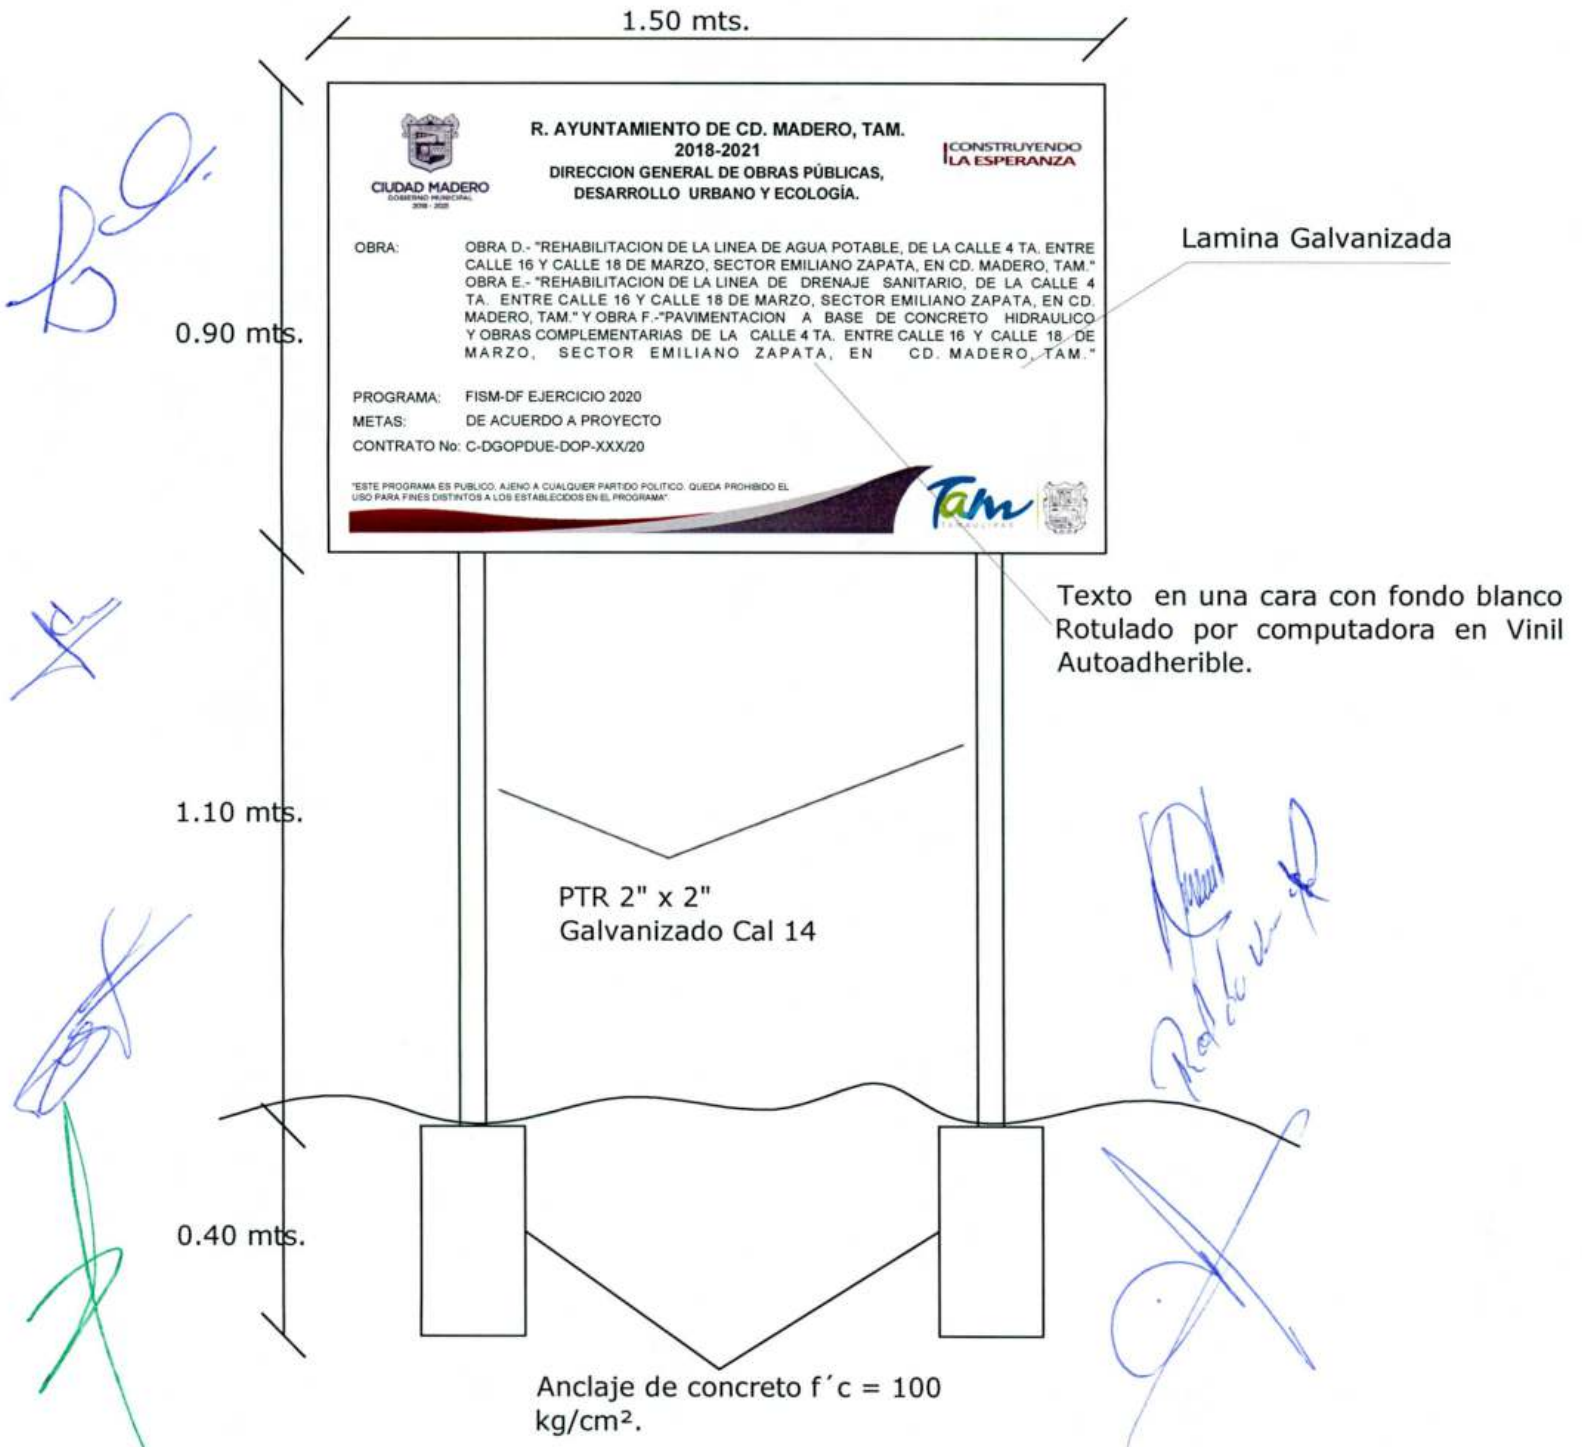ANUNCIO QUE DEBERA DE CONSIDERAR EL CONTRATISTA EN SU PROPUESTA PARA EL INICIO DE LOS TRABAJOS



Lamina Galvanizada

Texto en una cara con fondo blanco Rotulado por computadora en Vinil Autoadherible.

El costo del suministro y colocación de este letrero debera de ser considerado dentro la propuesta y su costo debera de ser incluido en el analisis de Costos Indirectos